


PROSPETTO LATERALE



scala 1:200

PROSPETTO FRONTALE

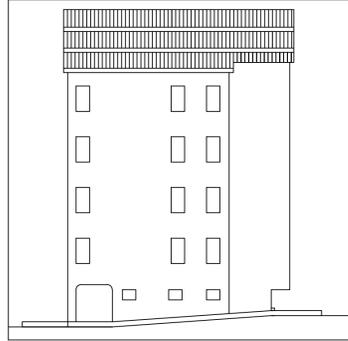


scala 1:200

PROSPETTO POSTERIORE




scala 1:200

PIANTA PIANO TIPO

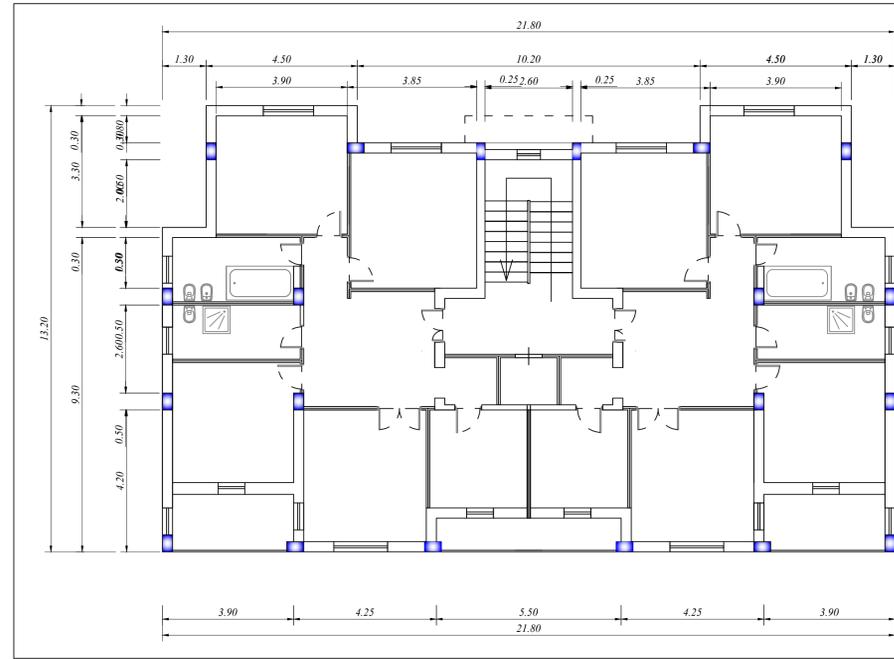


scala 1:100

PIANTA PIANO TERRA

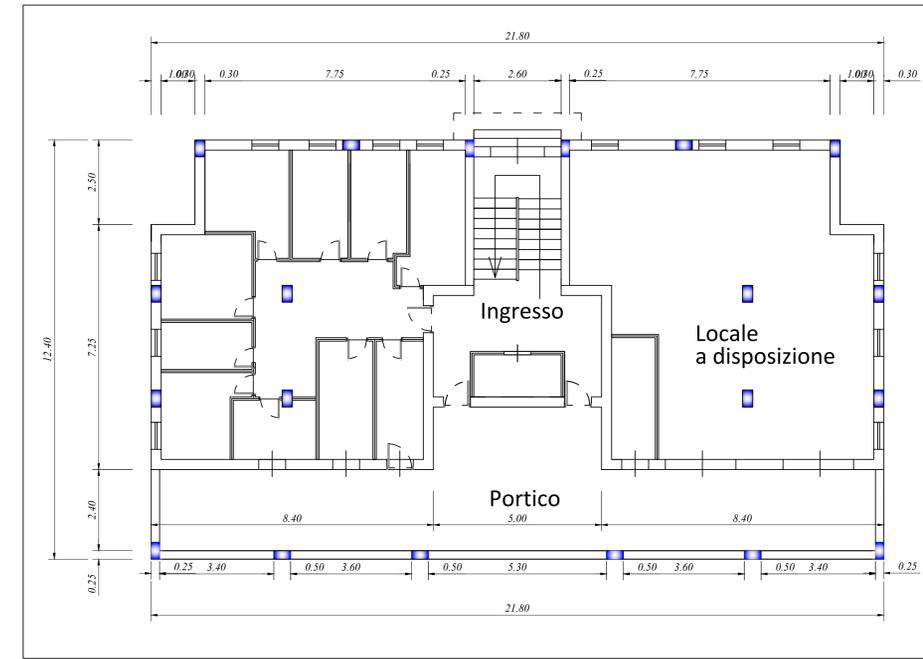

scala 1:100

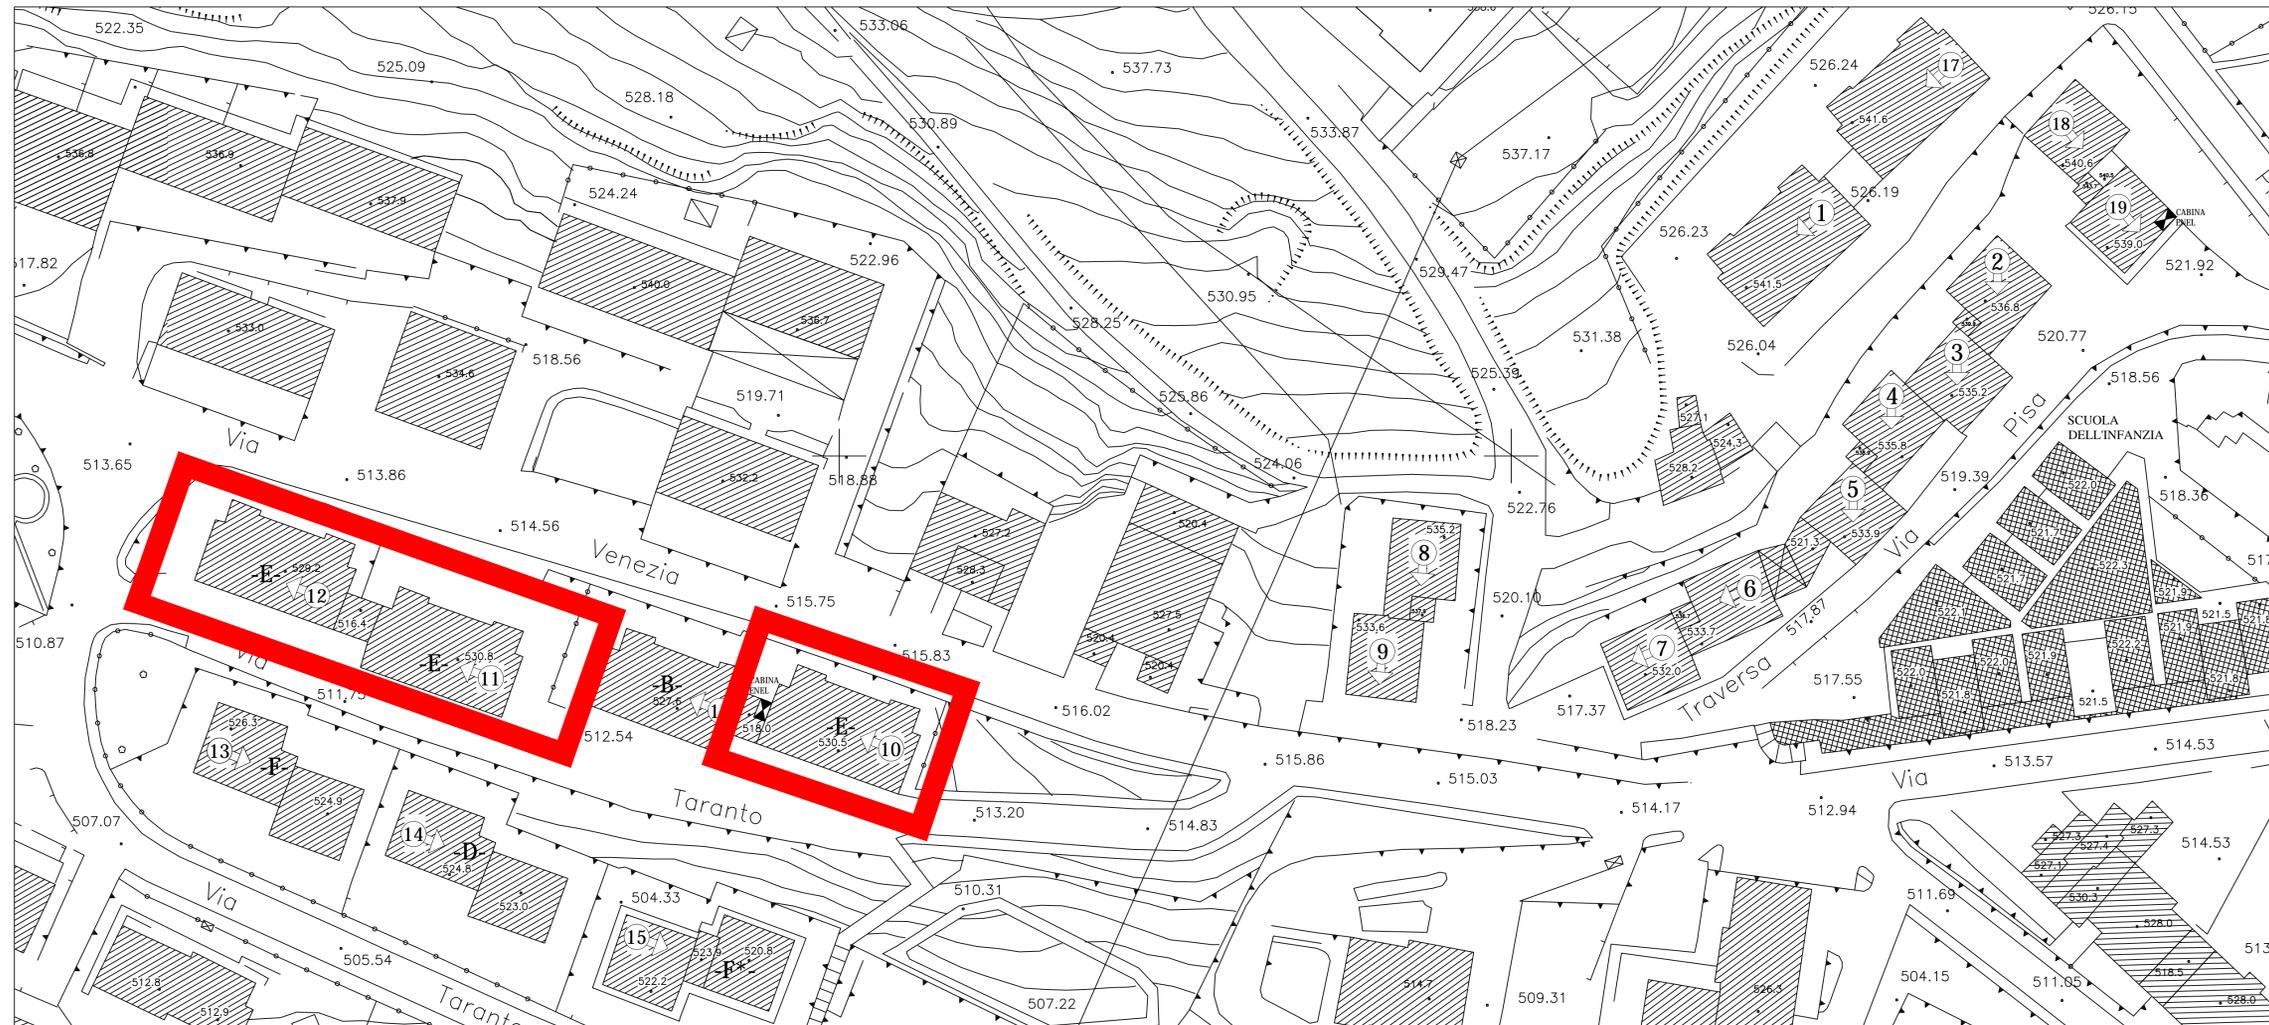

scala 1:1000

ATER
AZIENDA TERRITORIALE PER L'EDILIZIA RESIDENZIALE DI POTENZA

Regione Basilicata
COMUNE DI MELFI
Località: VALLEVERDE

PROGETTO DI DEMOLIZIONE CONTROLLATA DI 14 FABBRICATI PER COMPLESSIVI 123 ALLOGGI
legge n. 560/1993

Responsabile del Procedimento:
ing. Pierluigi ARCIERI

Direttore dei Lavori:
ing. Michele GERARDI

Progettisti:
Progetto di demolizione:
prof. ing. Alberto BALSAMO

Collaboratori:
dott. arch. Renato BALSAMO
dott. ing. Ivano IOVINELLA
dott. ing. Anna CASTIGLIA
dott. ing. Rodolfo FISCIANO

UNITA' DI DIREZIONE : INTERVENTI COSTRUTTIVI - MANUTENZIONE - RECUPERO

elaborato: **6** intervento di: **DEMOLIZIONE CONTROLLATA DI N. 14 FABBRICATI PER COMPLESSIVI 123 ALLOGGI**
SCALA 1:100

STATO DI FATTO EDIFICIO - E -

data: Giugno 2013

REDDATTO	DATA	FIRMA
VERIFICATO		
APPROVATO		