


PROSPETTO LATERALE

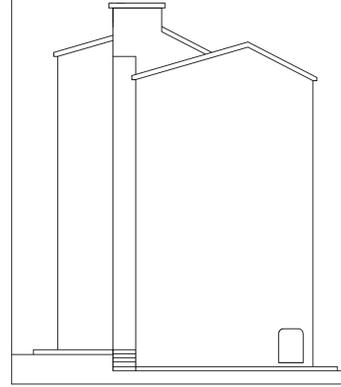


PROSPETTO FRONTALE




scala 1:200

PROSPETTO LATERALE

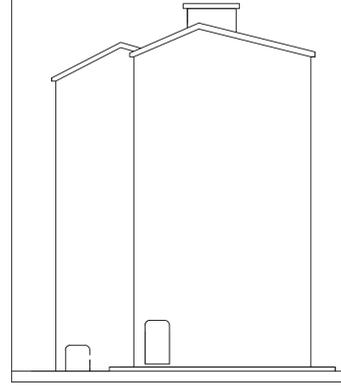


PROSPETTO POSTERIORE

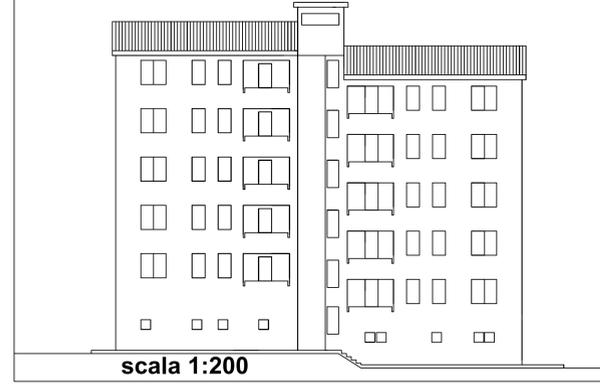


scala 1:200

PIANTA PIANO TIPO

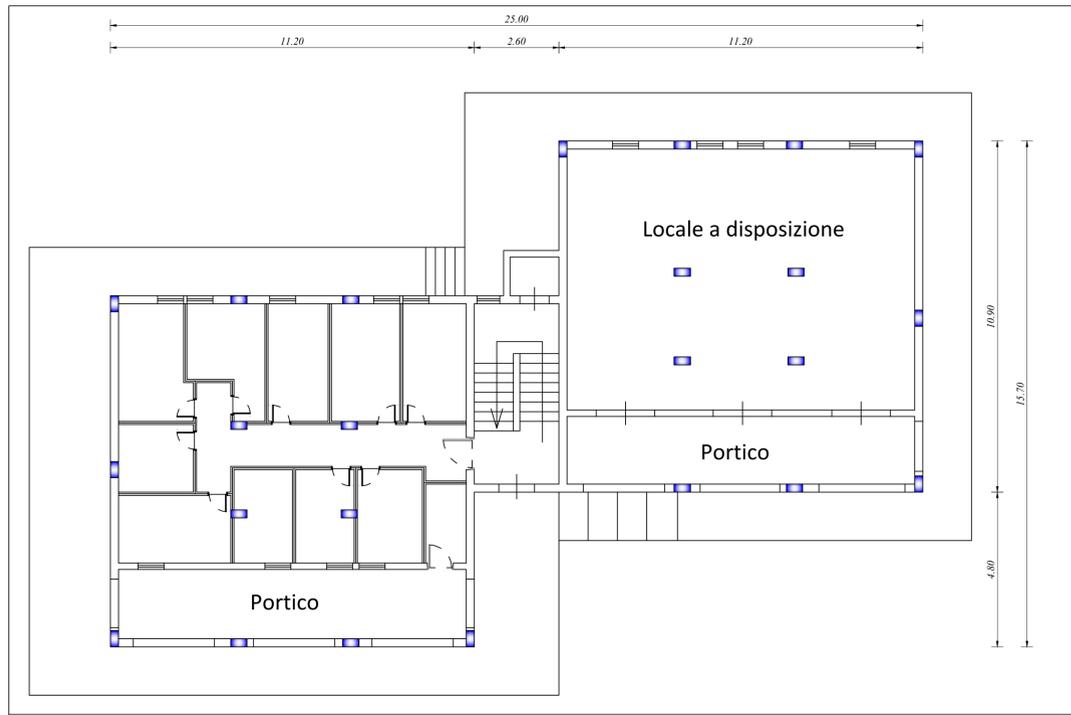


scala 1:100

PIANTA PIANO TERRA

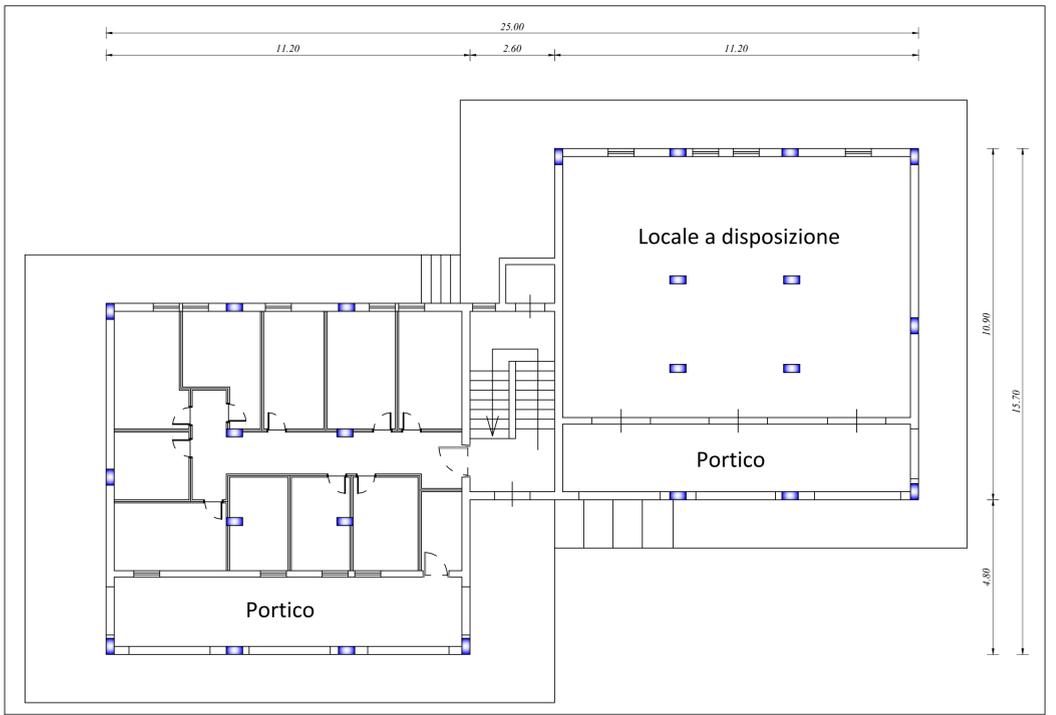

scala 1:100

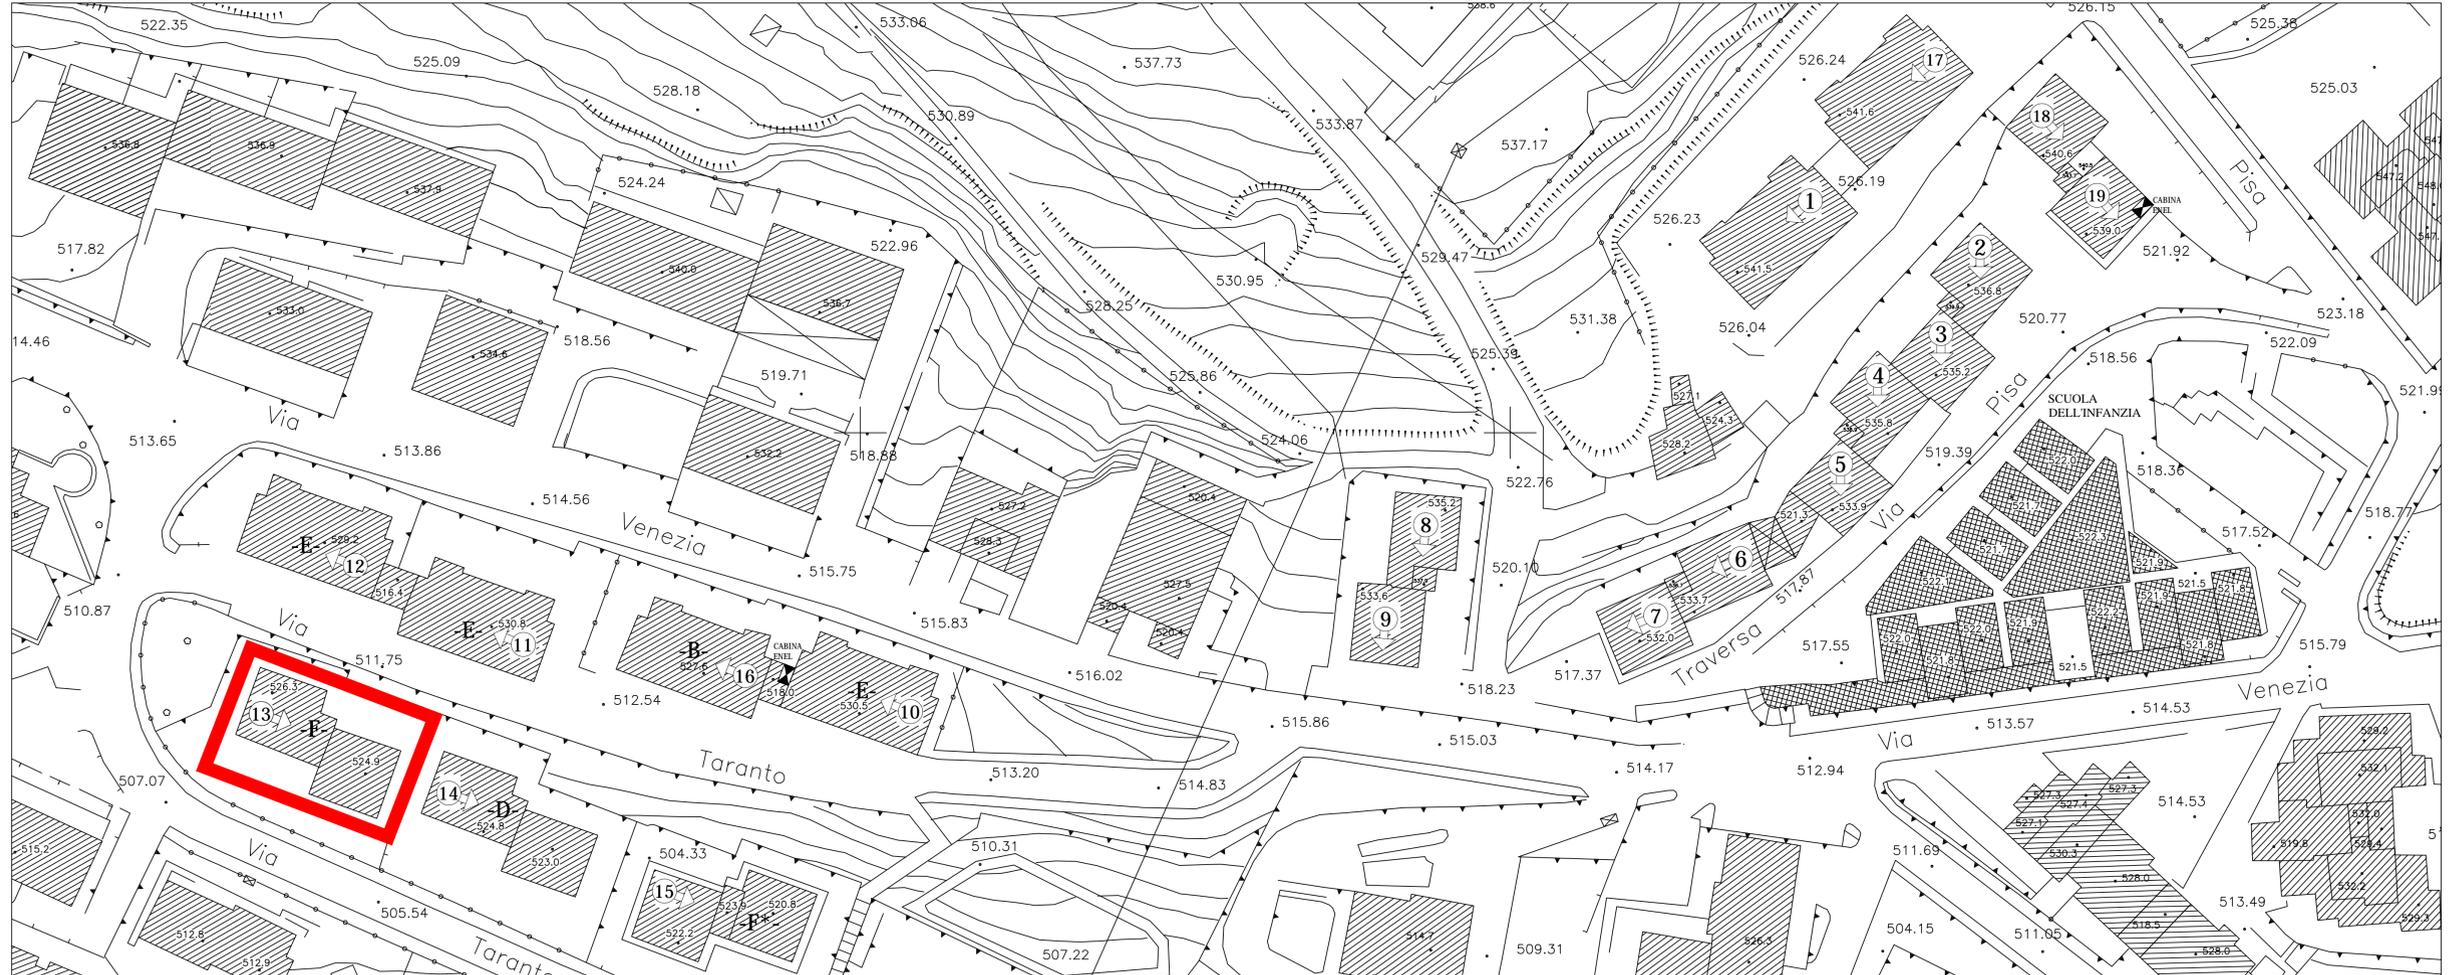

scala 1:1000



Regione Basilicata
COMUNE DI MELFI
Località: VALLEVERDE

**PROGETTO DI DEMOLIZIONE
CONTROLLATA DI 14 FABBRICATI
PER COMPLESSIVI 123 ALLOGGI**
legge n. 560/1993

Responsabile del Procedimento:
ing. Pierluigi ARCIERI
Direttore dei Lavori:
ing. Michele GERARDI

Progettisti:
Progetto di demolizione:
prof. ing. Alberto BALSAMO
Collaboratori:
dott. arch. Renato BALSAMO
dott. ing. Ivano IOVINELLA
dott. ing. Anna CASTIGLIA
dott. ing. Rodolfo FISCIANO



UNITA' DI DIREZIONE : INTERVENTI COSTRUTTIVI - MANUTENZIONE - RECUPERO	
elaborato: 7 SCALA 1:100	intervento di: DEMOLIZIONE CONTROLLATA DI N. 14 FABBRICATI PER COMPLESSIVI 123 ALLOGGI
STATO DI FATTO EDIFICIO - F -	
data: Giugno 2013	
REDDATTO	DATA
VERIFICATO	FIRMA
APPROVATO	