



PIANO PRIMO

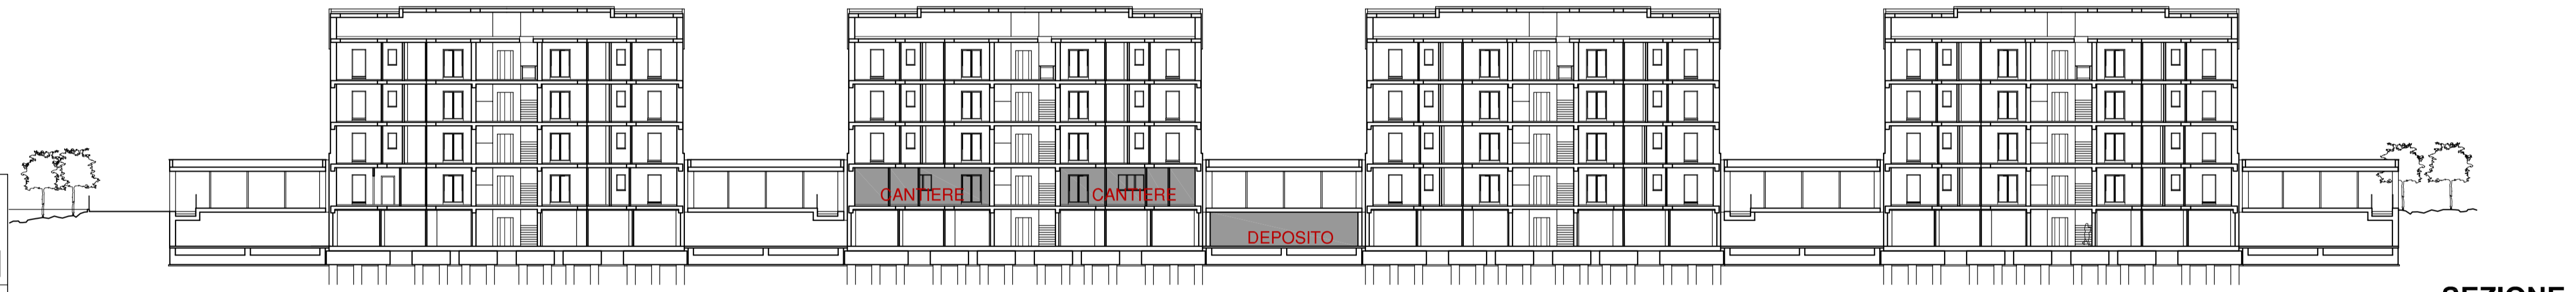

SEZIONE

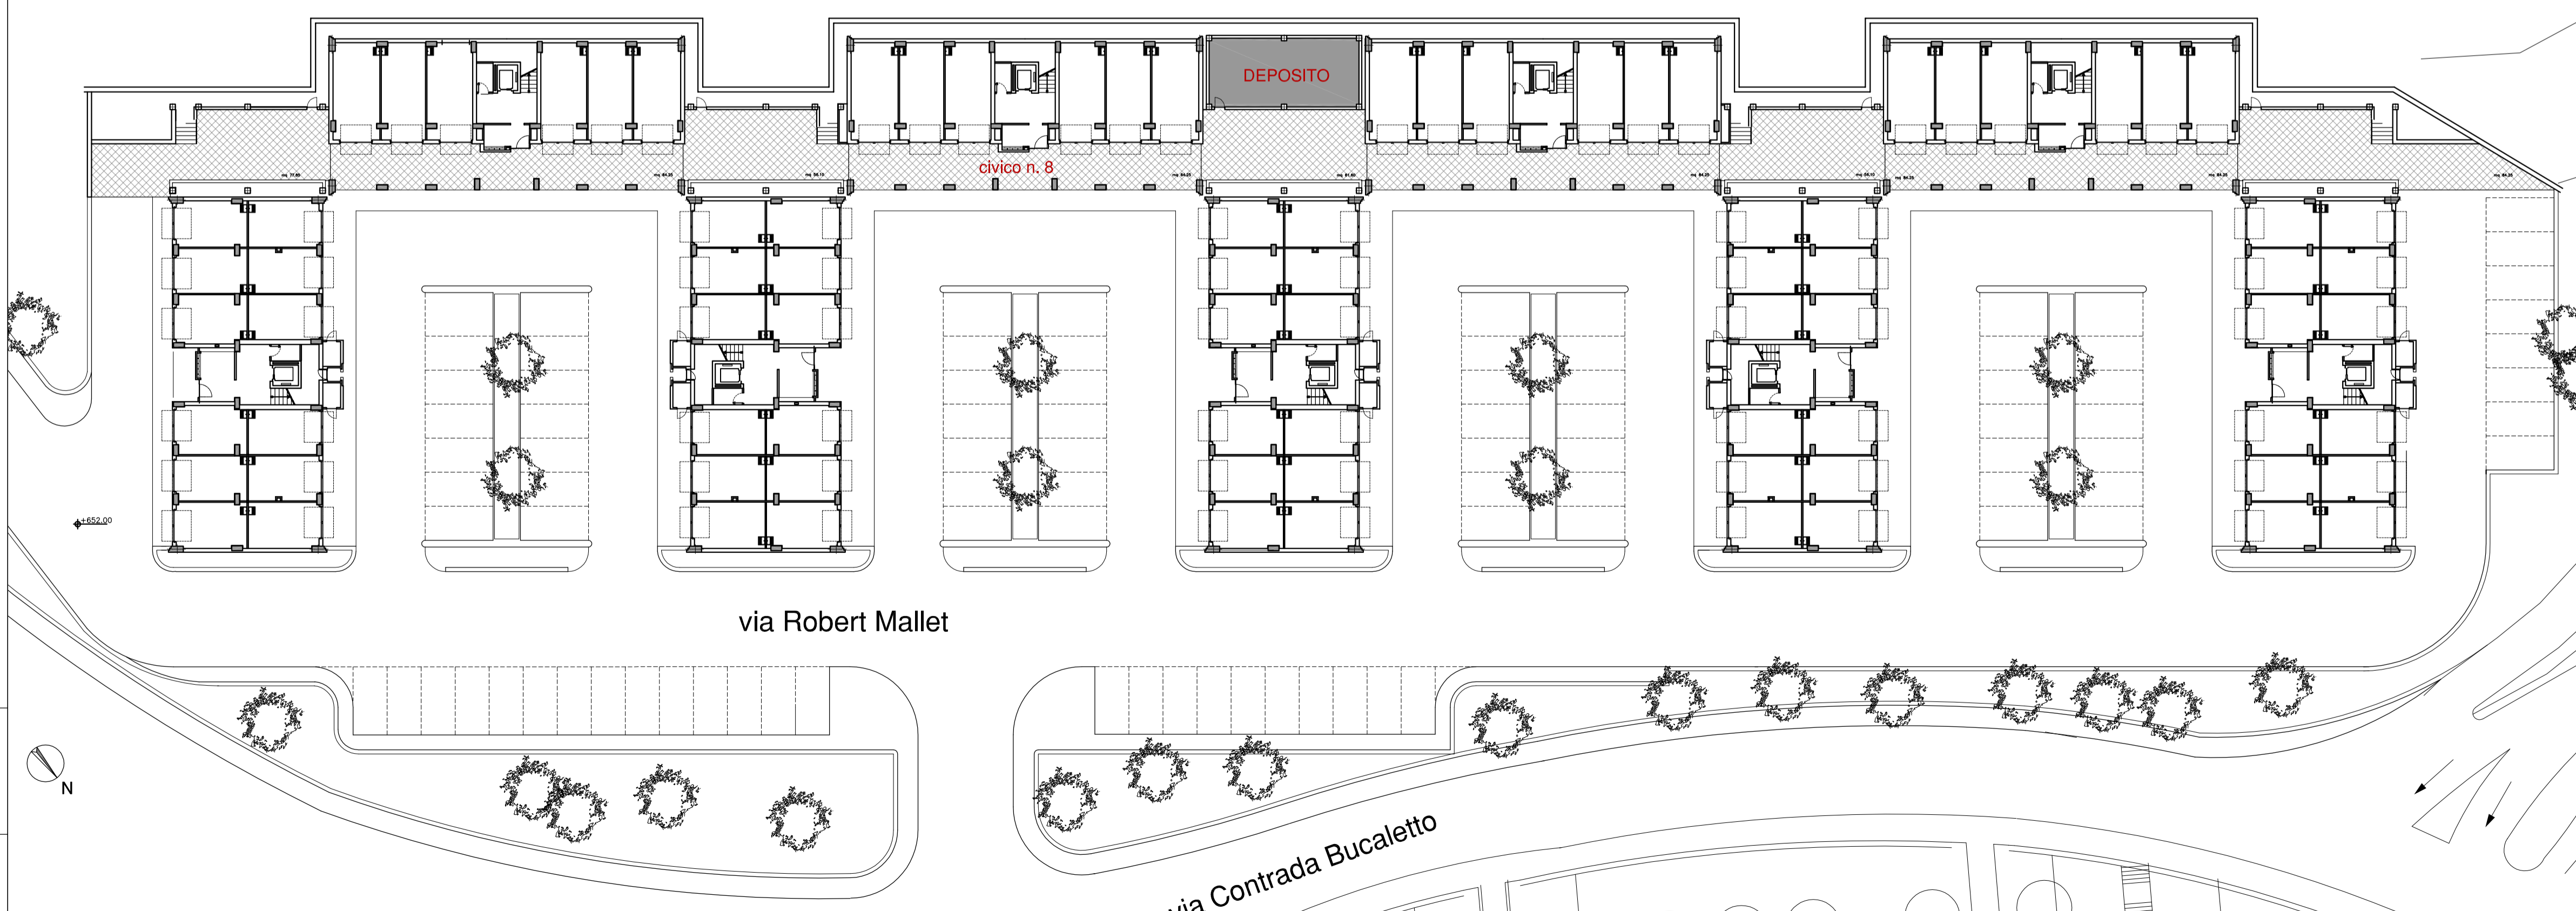

PIANO TERRA

ATER
 AZIENDA TERRITORIALE PER L'EDILIZIA RESIDENZIALE DI POTENZA
 Via Marines, 33 - 85100 - POTENZA - tel. 097413111 - fax 097410493 - www.aterpotenza.it
 U.R.P. - Numero Verde - 80021622 - fax 097413127



Regione Basilicata
COMUNE DI POTENZA
 Località: Bucaletto, via Robert Mallet, 8, int.1

**COMPLETAMENTO DI UN'UNITÀ
 ABITATIVA DA ADIBIRE A
 COMUNITÀ ALLOGGIO**
 Fondi D.G.R. n. 17 del 17/01/2017


Responsabile del procedimento:
 arch. Luciano Lacava

Progettisti
 arch. Alessandra Varisco

arch. Luciano Lacava

collaboratore
 geom. Nicola Lucia

UNITA' DI DIREZIONE : INTERVENTI COSTRUTTIVI - MANUTENZIONE - RECUPERO
 elaborato: intervento di:

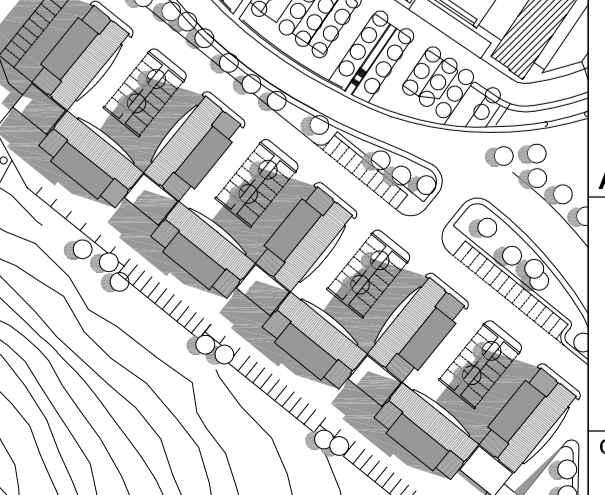

02	NUOVA COSTRUZIONE
ARCHITETTURA	
INQUADRAMENTO TERRITORIALE	
data: maggio 2017	rapporto di scala: 1/300