

Regione Basilicata
COMUNE DI POTENZA
 Località: Bucaletto, via Robert Mallet, 8, int.1

**COMPLETAMENTO DI UN'UNITÀ
 ABITATIVA DA ADIBIRE A
 COMUNITÀ ALLOGGIO**
 Fondi D.G.R. n. 17 del 17/01/2017

Responsabile del procedimento:
 arch. Luciano Lacava

Progettisti
 arch. Alessandra Varisco _____

arch. Luciano Lacava _____

collaboratore
 geom. Nicola Lucia

UNITA' DI DIREZIONE : INTERVENTI COSTRUTTIVI - MANUTENZIONE - RECUPERO



elaborato: intervento di:

05


NUOVA COSTRUZIONE

ARCHITETTURA


**dotazione impiantistica di
 lavanderia, bagno ospiti e
 bagno assistenti**

data:
 maggio 2017

rapporto di scala:
1/20

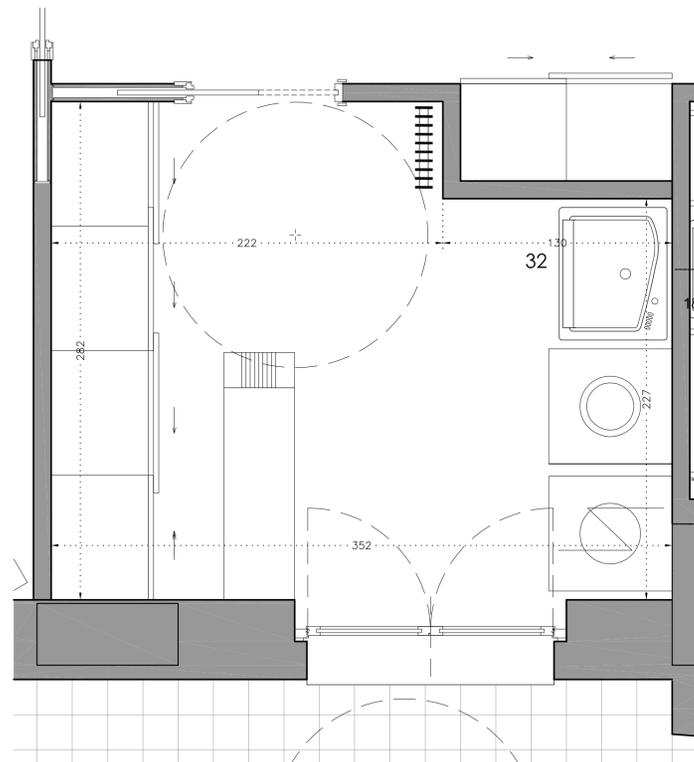

lavanderia - pianta

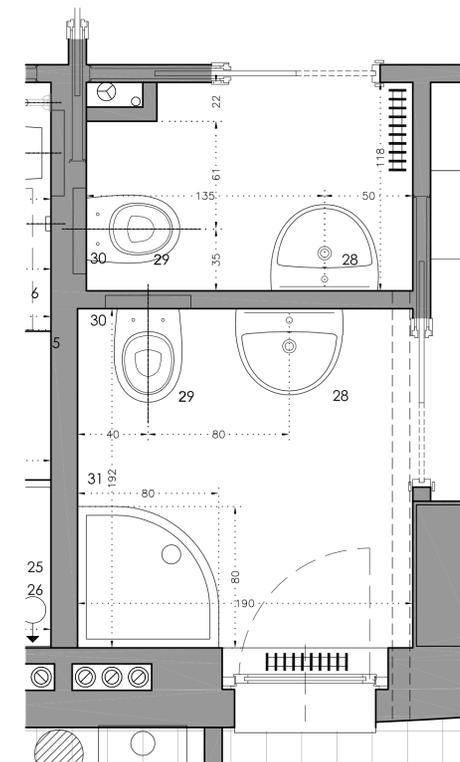

bagno ospiti e bagno assistenti - pianta

LEGENDA

- 28-lavabo a semicolonna NP10, dimensioni 60x48x19 cm, altezza bordo superiore 80 cm, completo di miscelatore monocomando per lavabo;
- 29-vaso sospeso NP11, dimensioni 53x35,6x35,5 cm, altezza bordo superiore 40 cm, sedile in termoidurente colore bianco;
- 30-cassetta di scarico da incasso con risciacquo a due quantità, doppio comando di scarico;
- 31-doccia angolare NP12, dimensioni 80x80x11 cm, completa di rubinetteria per doccia costituita da miscelatore monocomando esterno, asta regolabile cromata, flessibile doccia e doccetta, raccordo e sostegno;
- 32-lavatoio incasso per installazione su mobile, dimensioni 75x61 cm, completo di miscelatore monocomando per lavello;
- 33-lavello rettangolare sospeso dimensioni 60x45 cm, completo di miscelatore monocomando per lavello.