



LEGENDA


- 1-lavabo sospeso con scarico ad incasso NP1, dimensioni 67x60x20 cm, altezza bordo superiore 80 cm;
- 2-Specchio inclinabile con vetro di sicurezza e bordo in acciaio verniciato Rilsan®. Colore bianco, dimensioni 500x600 mm;
- 3-maniglione di sicurezza orizzontale Ø=33mm, L=60-80 cm, distanza dal muro 5 cm, h=75 cm in tubo di acciaio zincato a caldo e rivestito con vinile antiscivolo, biocompatibile, colore bianco;
- 4-vaso igienico sospeso NP3, dimensioni 38x77x39,5 cm, sedile in metacrilato colore bianco, h bordo superiore con sedile 46 cm;
- 5-cassetta di scarico pneumatica ad incasso, 6 o 9 litri;
- 6-pulsante scarico da incasso, h=90-100 cm;
- 7-monocomando vaso-bidet, esterno a leva lunga, asse h=60 cm
- 8-impugnatura di sostegno ribaltabile Ø 33 mm completa di placca, dimensioni 60x19,5 cm, h=75 cm, con portarotolo, in tubo di acciaio zincato a caldo e rivestito con vinile antiscivolo, biocompatibile, colore bianco;
- 9-doccia a filo pavimento NP4, piatto doccia filo pavimento dimensioni 90x90
- 10-seggolino ribaltabile a muro, con braccioli, in nylon rinforzato, colore bianco, dimensioni 570x422 mm, piano h=48 cm;
- 11-box doccia ad angolo, doppia apertura 2 ante a soffietto ripiegabili all'interno, fissaggio a parete, profili in alluminio verniciato colore bianco, pannelli in acrilico serigrafati, h=85 cm, estensibilità 85-88 cm;
- 12-Maniglione di sicurezza Ø 33 mm con reggisoffione ergonomico per telefono doccia, ad altezza regolabile, dimensioni 660x1120, h=75 cm, in tubo di acciaio zincato a caldo e rivestito con vinile antiscivolo, biocompatibile, colore bianco;
- 13-miscelatore monocomando per doccia esterno, completo di doccetta e leva clinica;
- 14-lavamani d'angolo NP2, dimensioni 43x38 cm, altezza bordo superiore 80 cm;
- 15-vasca idromassaggio NP5 da incasso, dimensioni 180x80x55 cm, capacità 200 l;
- 16-sistema di sollevamento a soffitto, scorrevole su binario, per il trasferimento di pazienti non autosufficienti o allettati, con comandi elettronici;
- 17-lavabo ergonomico con scarico ad incasso NP6, dimensioni 65x56x14,5 cm, altezza bordo superiore 80 cm;
- 18-Specchio fisso inclinato con bordo in acciaio inox;
- 19-maniglione di sicurezza lineare in acciaio inox satinato ø32 mm, l=54-69-84 cm;
- 20-Bracciolo ribaltabile con appoggiabraccia ergonomico in PE-LD bianco, l=600 mm, cuffia cromata;
- 21-vaso igienico sospeso NP7, dimensioni 70x35,5x46 cm, sedile colore bianco;
- 22-bidet sospeso NP8, dimensioni 54x35,6x46 cm;
- 23-doccia a filo pavimento NP9, piatto doccia filo pavimento dimensioni 90x90;
- 24-sedile ribaltabile a parete per doccia, in ABS, seduta ergonomica, antiscivolo, colore bianco, dimensioni 315x330 mm, piano h=48 cm;
- 25-Maniglione di sicurezza con montante in acciaio inox satinato ø32 mm 890x490 mm, reggisoffione ergonomico cromato, altezza regolabile;
- 26-miscelatore monocomando esterno, flessibile doccia con doccetta;
- 27-telajo reggitenda lineare per doccia, finitura in acciaio inox completo di ganci reggitenda, Ø 32mm, L=190 cm;
- 28-lavabo a semicolonna NP10, dimensioni 60x48x19 cm, altezza bordo superiore 80 cm, completo di miscelatore monocomando per lavabo;
- 29-vaso sospeso NP11, dimensioni 53x35,6x35,5 cm, altezza bordo superiore 40 cm, sedile in termoidurente colore bianco;
- 30-cassetta di scarico da incasso con risciacquo a due quantità, doppio comando di scarico;
- 31-doccia angolare NP12, dimensioni 80x80x11 cm, completa di rubinetteria per doccia costituita da miscelatore monocomando esterno, asta regolabile cromata, flessibile doccia e doccetta, raccordo e sostegno;

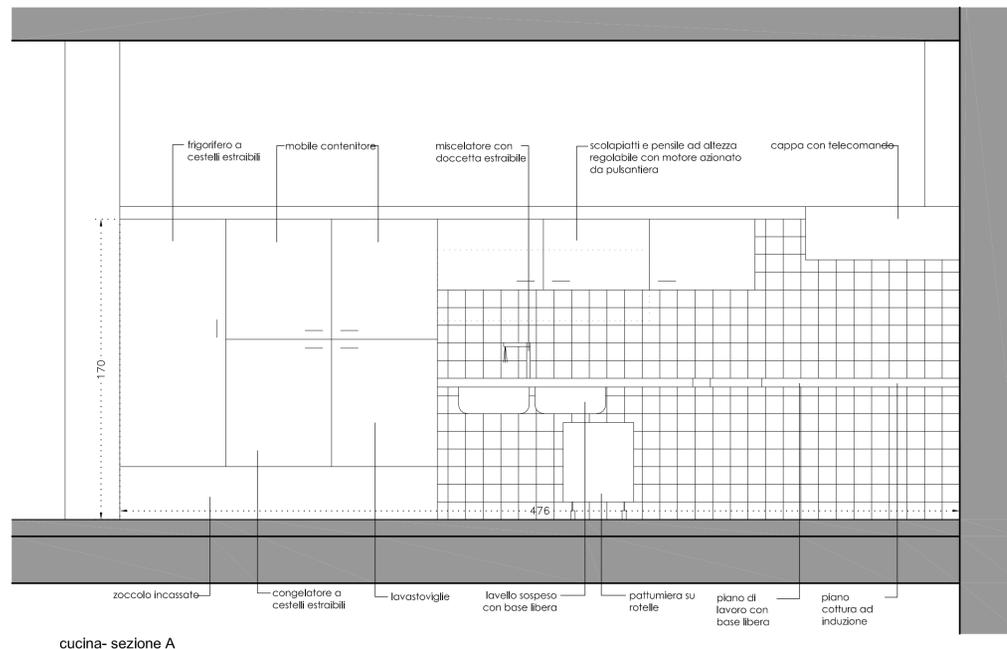


cucina - sezione A

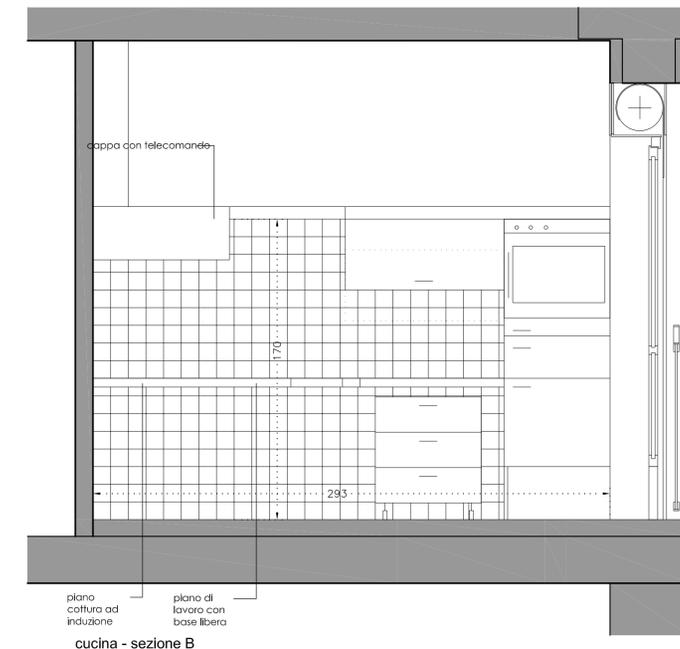


cucina - sezione B

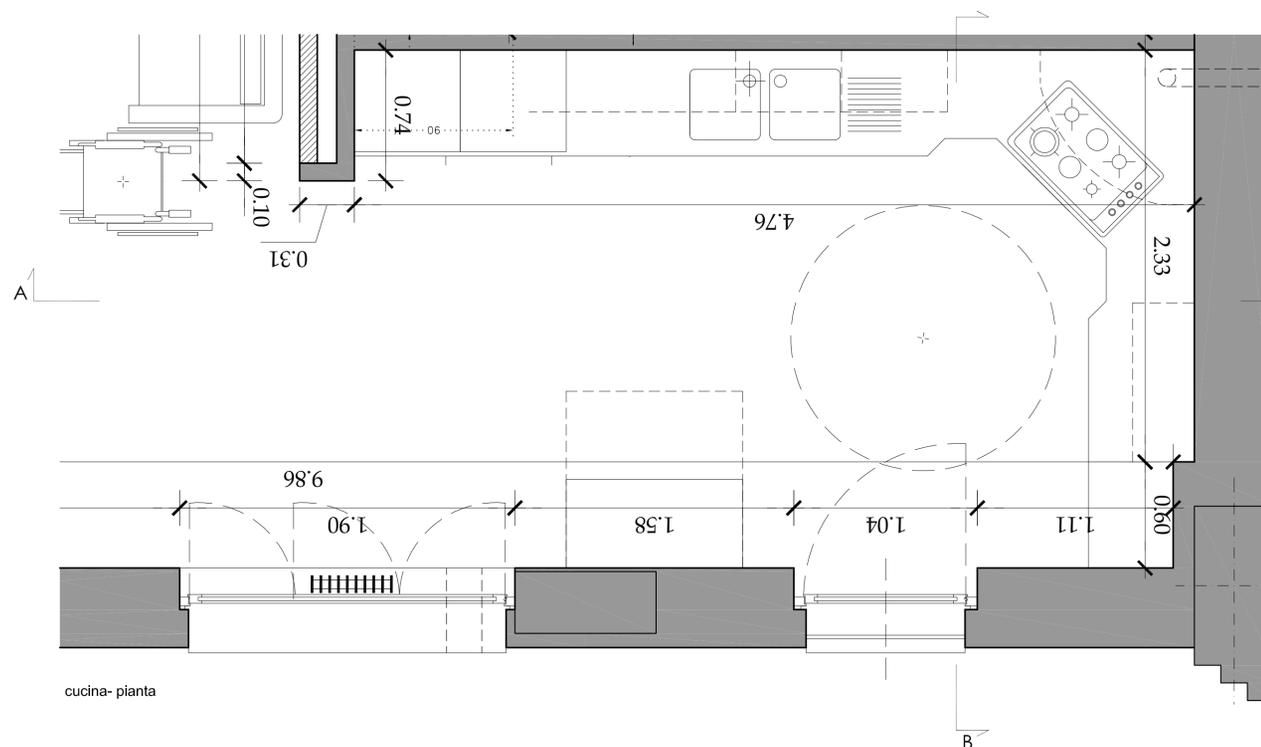


cucina - pianta

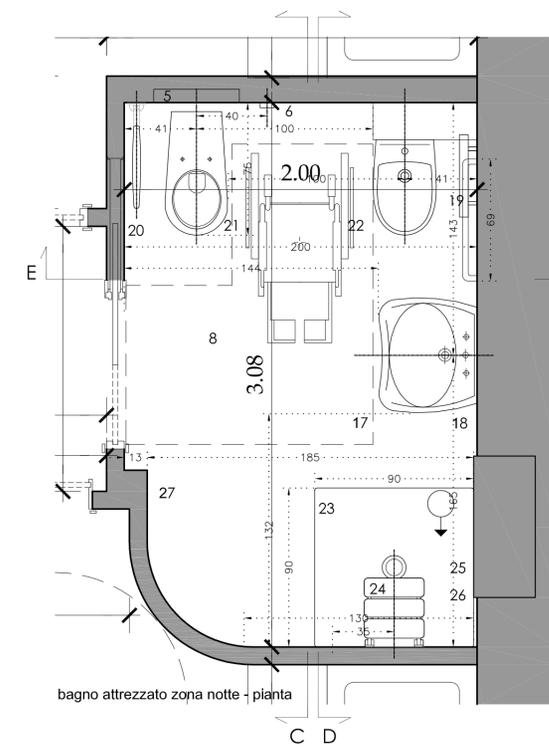


bagno attrezzato zona notte - pianta

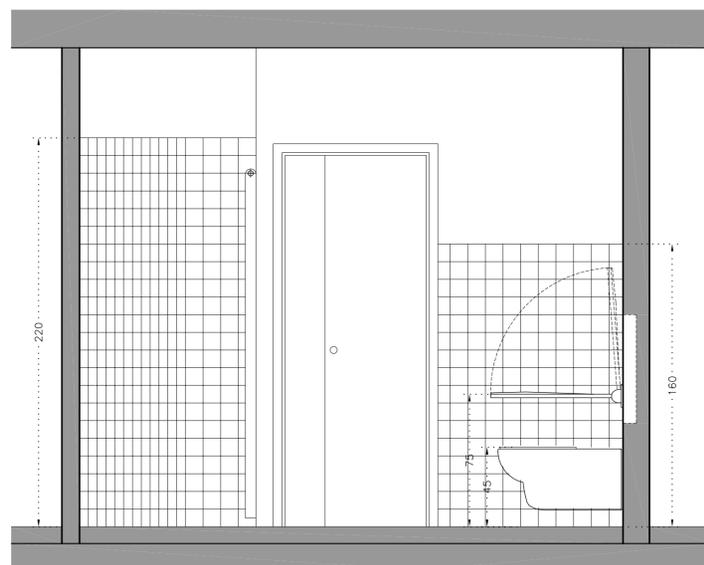

bagno attrezzato zona notte - sezione C

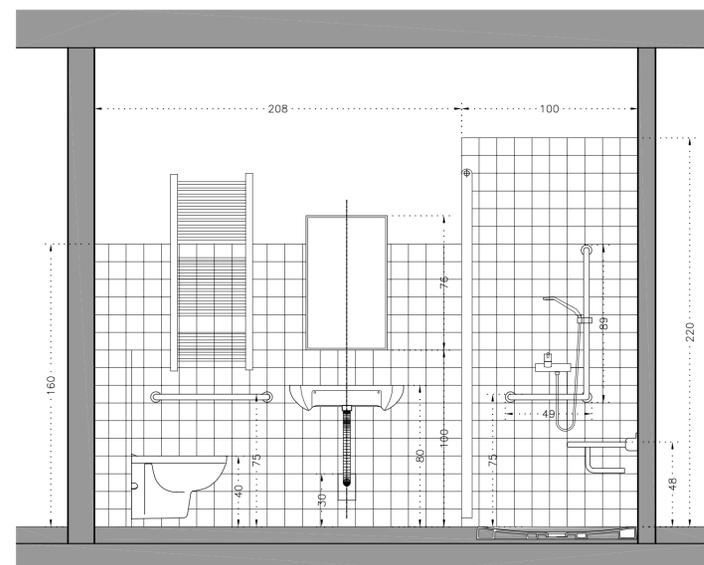

bagno attrezzato zona notte - sezione D

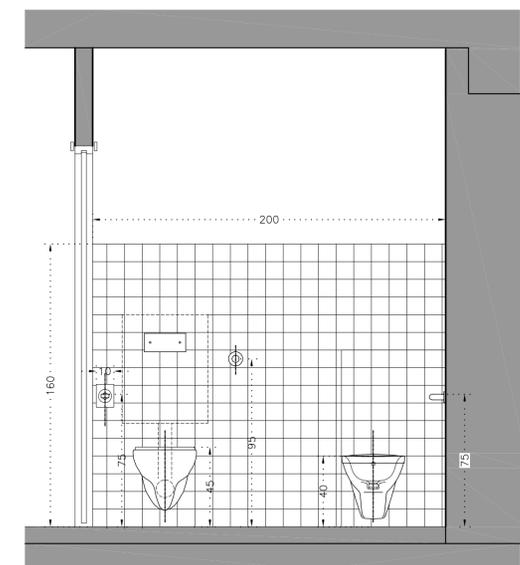

bagno attrezzato zona notte - sezione E



Regione Basilicata
COMUNE DI POTENZA
Località: Bucaletta, via Robert Mallet, 8, int.1

COMPLETAMENTO DI UN'UNITÀ ABITATIVA DA ADIBIRE A COMUNITÀ ALLOGGIO
Fondi D.G.R. n. 17 del 17/01/2017

Responsabile del procedimento:
arch. Luciano Lacava

Progettisti
arch. Alessandra Varisco

arch. Luciano Lacava

collaboratore
geom. Nicola Lucia

UNITA' DI DIREZIONE : INTERVENTI COSTRUTTIVI - MANUTENZIONE - RECUPERO



elaborato: **07** **NUOVA COSTRUZIONE**
ARCHITETTURA
dotazione impiantistica di cucina e bagno attrezzato zona notte
data: maggio 2017 rapporto di scala: **1/20**