

prospetto frontale

A.T.E.R.

AZIENDA TERRITORIALE PER L'EDILIZIA RESIDENZIALE DI POTENZA
Via Mantese, 33 - 85100 POTENZA - tel 0971.413111 fax 0971.410493 - www.aterpotenza.it
U.R.P. - NUMERO VERDE - 800291622 - fax 0971.413201



Regione Basilicata
COMUNE DI MARATEA
Località: Giardelli

**PROGETTO DI DEMOLIZIONE
CONTROLLATA DI N° 2 FABBRICATI
PER COMPLESSIVI N°8 ALLOGGI**

Fondi: D.G.R. n. 410 del 19.04.2016

Responsabile del Procedimento:
Ing. Michele GERARDI

Progettista
Ing. Michele GERARDI

Collaboratore
Geom. Nicola LUCIA

UNITA' DI DIREZIONE : INTERVENTI COSTRUTTIVI - RECUPERO - ESPROPRI

laborato:

Intervento di:

00.02b

**DEMOLIZIONE CONTROLLATA DI
N° 2 FABBRICATI PER
COMPLESSIVI N. 8 ALLOGGI**

ARCHITETTURA

fabbricato "A"

PIANTA (4° piano)

stato futuro


scala 1:100

DATA

giugno 2017

REDAITTO
VERIFICATO
APPROVATO

Fabbricato valle
pianta 4° piano
stato futuro

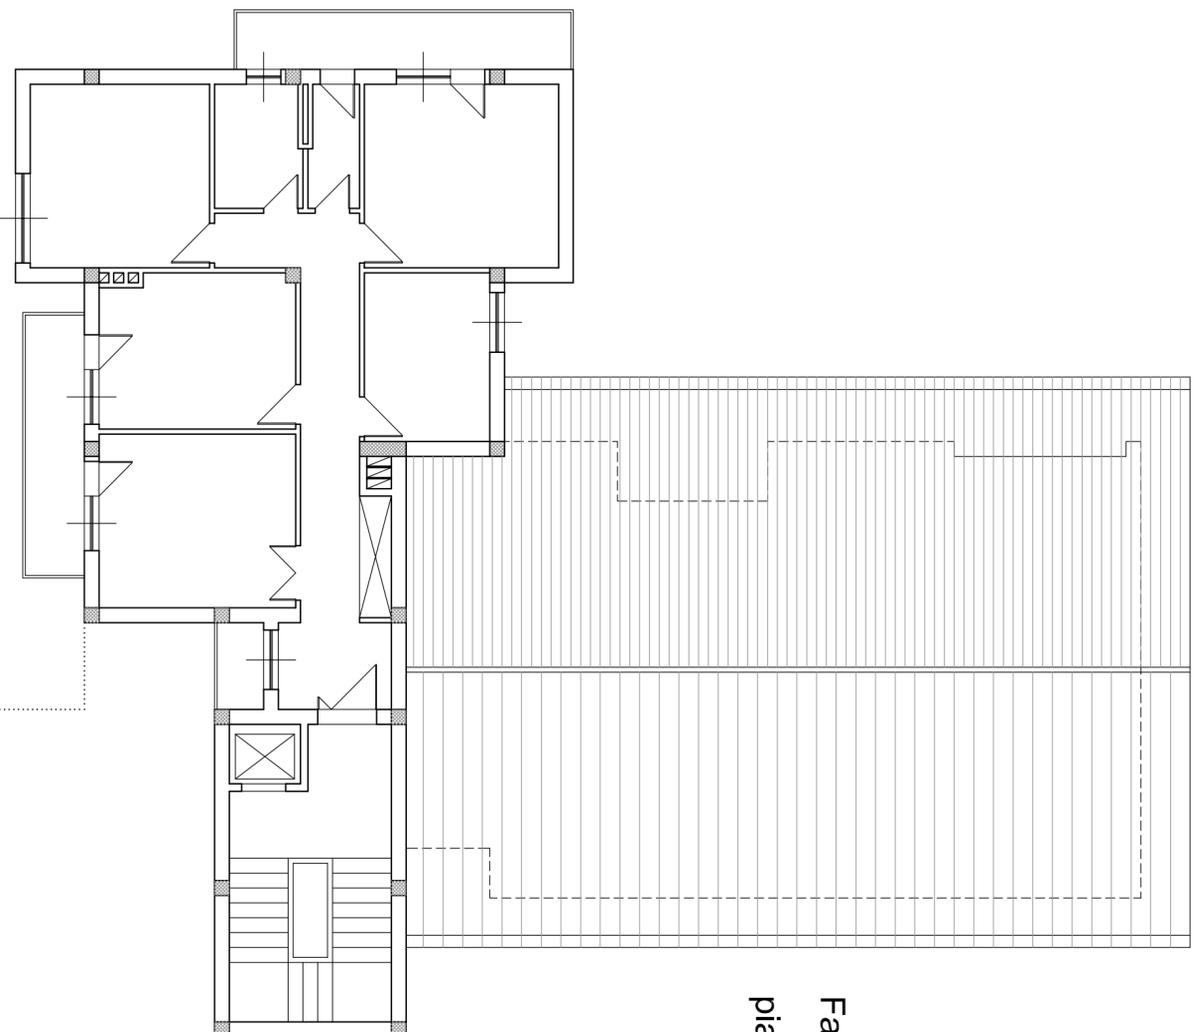

sagoma demolita

prospetto frontale