

Regione Basilicata
COMUNE DI MARATEA
Località: Giardelli**PROGETTO DI DEMOLIZIONE
CONTROLLATA DI N° 2 FABBRICATI
PER COMPLESSIVI N° 8 ALLOGGI**

Fondi: D.G.R. n. 410 del 19.04.2016

Responsabile del Procedimento:
Ing. Michele GERARDIProgettista
Ing. Michele GERARDICollaboratore
Geom. Nicola LUCIAUNITA' DI DIREZIONE : INTERVENTI COSTRUTTIVI - RECUPERO - ESPROPRI
elaborato:00.03a
intervento di:
**DEMOLIZIONE CONTROLLATA DI
N° 2 FABBRICATI PER
COMPLESSIVI N. 8 ALLOGGI**

ARCHITETTURA

fabbricato "A"

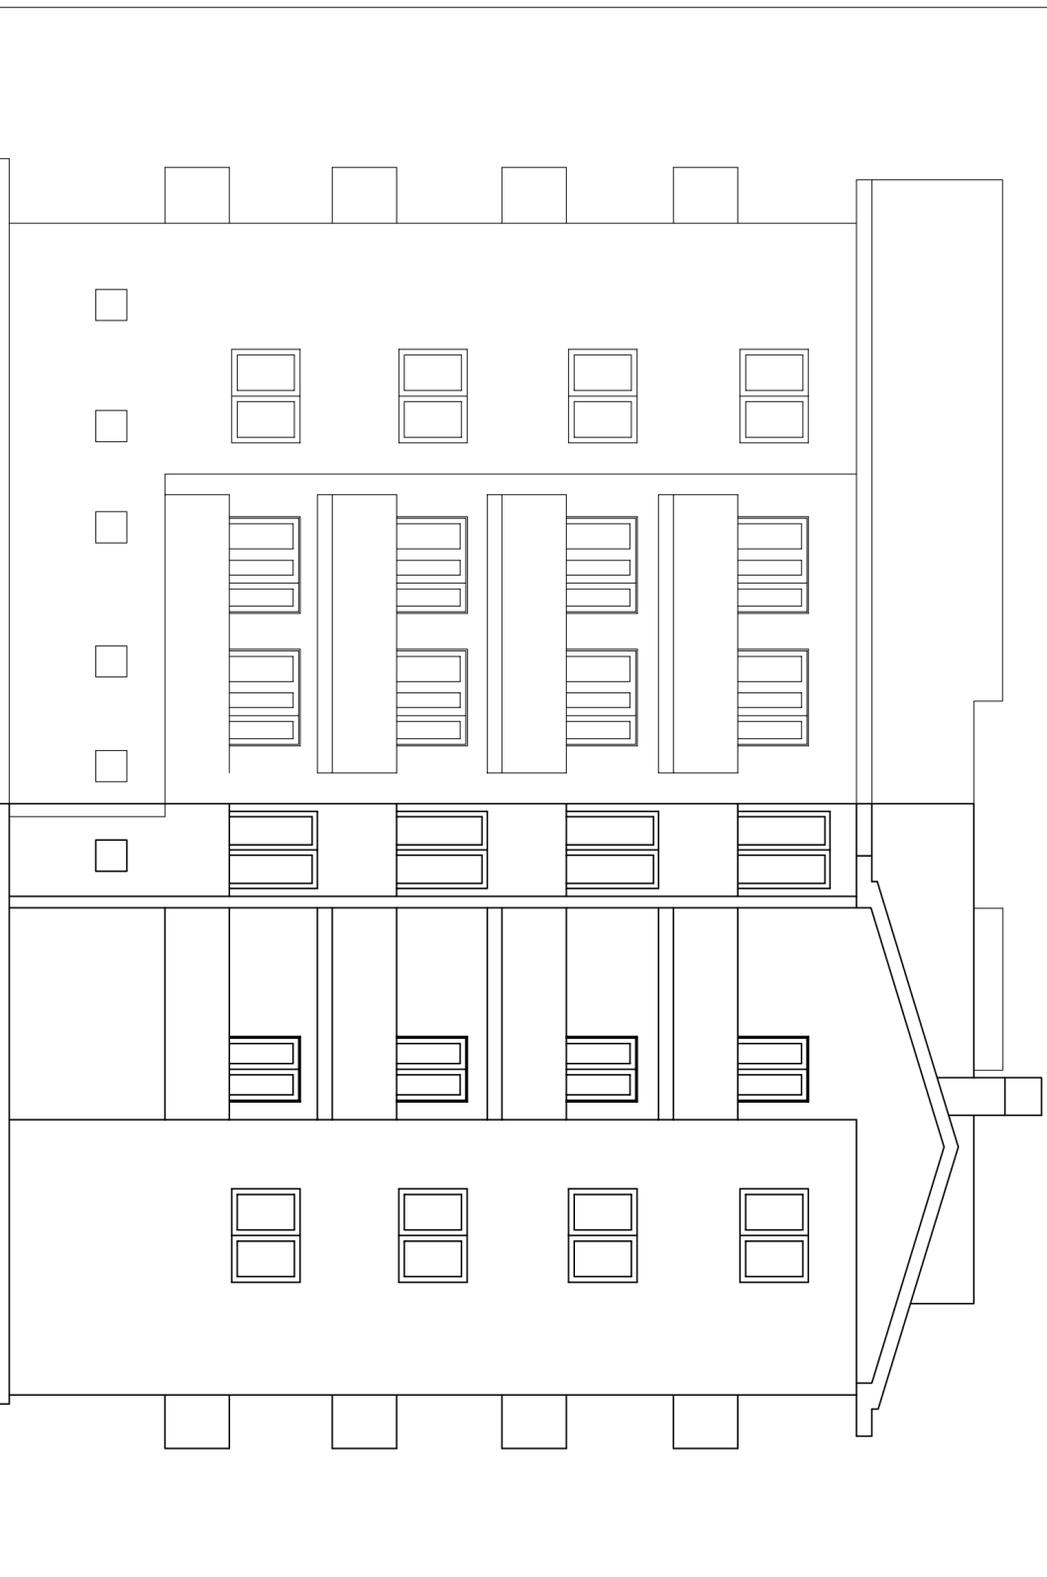
PROSPETTO FRONTALE
stato di fatto

scala 1:100

REDATTO	DATA	
VERIFICATO	giugno 2017	
APPROVATO		

Fabbricato valle
prospetto frontale

stato di fatto

Fabbricato valle
pianta 4° piano