



**Fabbricato valle
pianta 4° piano**

1° fase
porzione di fabbricato
demolizione
eseguita a mano
verso della demolizione
da eseguire a mano

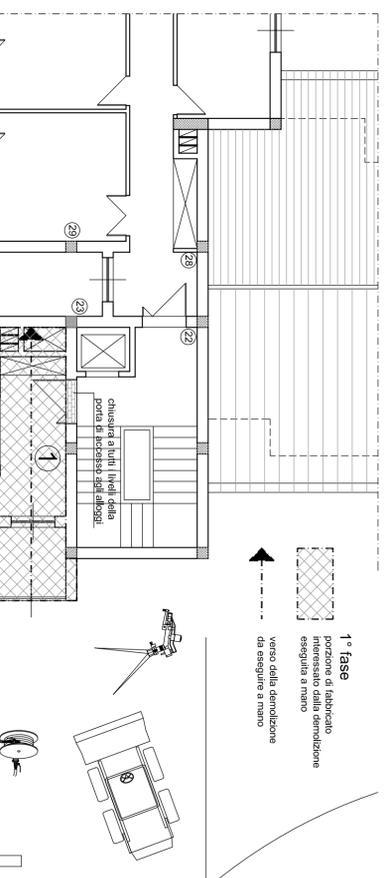

**Fabbricato valle
pianta 4° piano**

1° fase
porzione di fabbricato
demolizione
eseguita a mano
verso della demolizione
da eseguire a mano

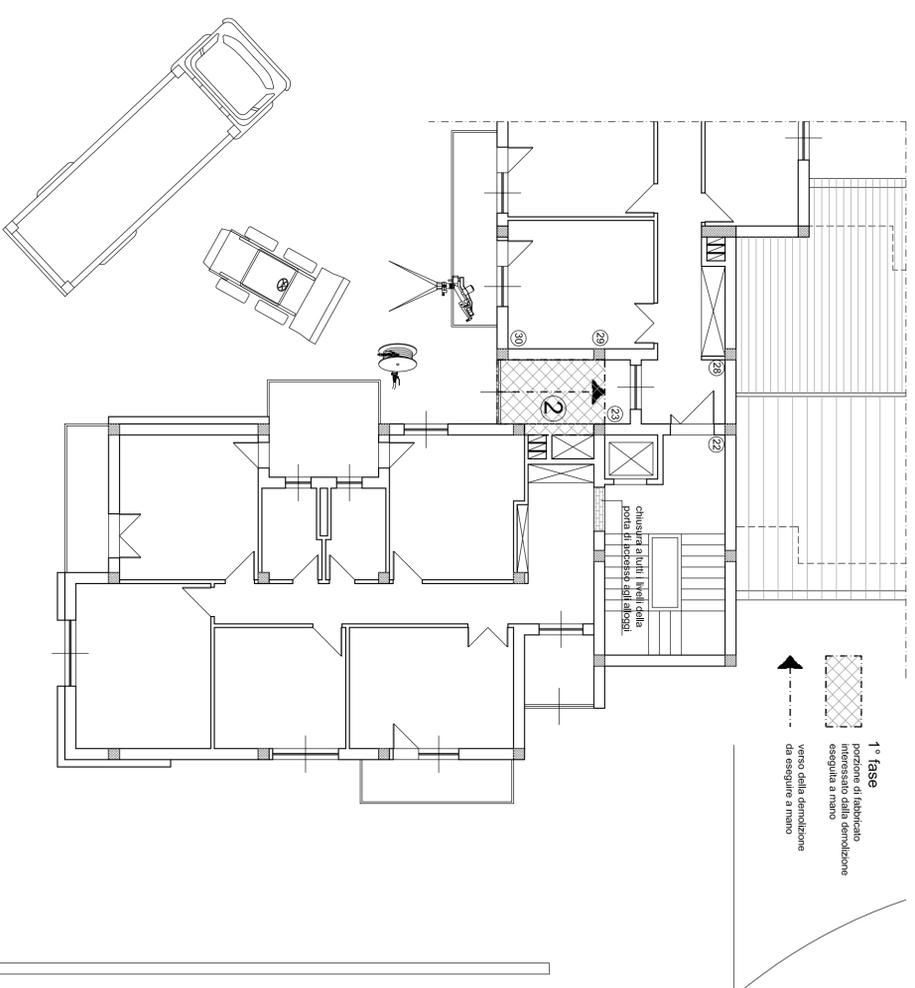

ATER
AZIENDA TERRITORIALE PER L'EDILIZIA RESIDENZIALE DI POTENZA
Via Marone, 35 - 85010 POTENZA - tel. 0971 413111 fax 0971 410483 - www.aterpotenza.it
S.p.A. - NUNZIATO VERDE - 850531152 - fax 0971 410430



**Regione Basilicata
COMUNE DI MARATEA**
Località: Giardelli

**PROGETTO DI DEMOLIZIONE
CONTROLLATA DI N° 2 FABBRICATI
PER COMPLESSIVI N°8 ALLOGGI**
Fondit: D.G.R. n. 410 del 19.04.2016

Responsabile del Procedimento:
Ing. Michele GERARDI

Progettista
Ing. Michele GERARDI

Collaboratore
Geom. Nicola LUCIA



UNITA' DI DIREZIONE : INTERVENTI COSTRUTTIVI - RECUPERO - ESPROPRI

00.05

elaborato:
Intervento di:
**DEMOLIZIONE CONTROLLATA DI
N° 2 FABBRICATI PER
COMPLESSIVI N. 8 ALLOGGI**

ARCHITETTURA
**SEQUENZA TIPO DELLA DEMOLIZIONE
IN PIANTA ESEGUITA A MANO**
fabbricato "A"
scala 1:100

REDAITTO	DATA
VERIFICATO	giugno 2017
APPROVATO	